PROVINCIA DI BOLOGNA

Oggetto:

PIANO DI EMERGENZA

I.I.S. Enrico Mattei
Via delle Rimembranze n.26 - San Lazzaro di Savena (BO)

Elaborato:

PLANIMETRICO DELLE VIE DI ESODO

Committente:

I.I.S. ENRICO MATTEI
Via delle Rimembranze, 26
San Lazzaro di Savena (BO)

Dott. Per. Ind. Gianmaria Rasi
Via A. Genovesi 4/3, Padova
P. IVA 04956930285
Tel. 3484603098
Email: gianmaria.rasi@gmail.com

Tavola V10

Data :	Agg. :	Scala : /	File :
04/04/2022	rev.0		planimetria E1.dwg

TERRA

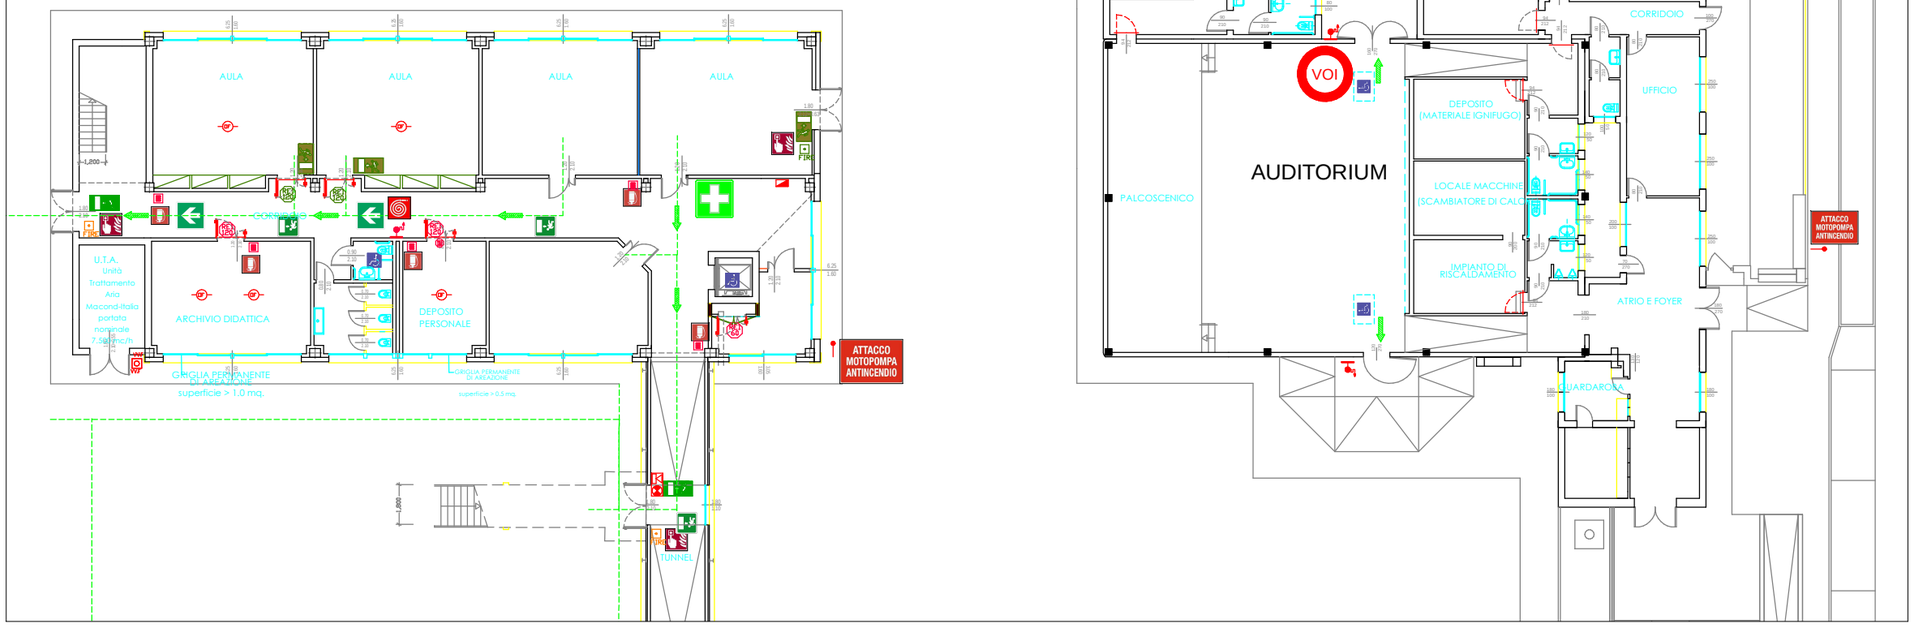

NUMERI TELEFONICI EMERGENZE

VIGILI DEL FUOCO FIREDEPARTMENT	115
PRONTO SOCCORSO EMERGENCY DEPARTMENT	118
POLIZIA DI STATO POLICE	113
CARABINIERI POLICE	112

LEGENDA SIMBOLOGIA SICUREZZA

- IDRANTE A MURO
- ATTACCO V.V.F.
- ESTINTORE A POLVERE
- ESTINTORE A CO2 USARE SU QUADRI ELETTRICI
- ALLARME MANUALE INCENDIO
- ALLARME ACUSTICO INCENDIO
- SGANCIO ENERGIA
- VALVOLA INTERCETT. GAS
- CASSETTA PRONTO SOCCORSO
- PERCORSO D'ESODO
- PERCORSO D'ESODO
- PERCORSO D'ESODO
- Plafoniera d'emergenza AUTOALIMENTATA aut. 1h mancanza energia
- PUNTO DI RACCOLTA
- VIE D'ESODO
- VOI SIETE QUI
- QUADRO ELETTRICO
- MANIGLIONE ANTIPANICO

COMPORTAMENTO IN CASO DI EMERGENZA

Per evitare incidenti è importante mantenere sempre la calma.

DISPOSIZIONI GENERALI
- Individuare le vie di uscita e i percorsi;
- Prevenire ogni possibile causa di incidente.

COMPORTAMENTO IN CASO DI SCOPERTA DI UNA SITUAZIONEDI EMERGENZA
In caso di scoperta di un incendio, malore o infortu nio, informare immediatamente il personale in servizio.

COMPORTAMENTO IN CASO DI ALLARME
- Rimanere calmi;
- Avviarsi verso l'uscita di emergenza seguendo il p ercorso indicato dalla segnaletica, speditamente ma senza correre ed accalcarsi;
- Non percorrere le vie d'esodo in senso contrario a quello indicato;
- Se le vie di uscita sono invase parzialmente dal f umo, avviarsi carponi verso l'uscita più vicina e proteggersi la bocca co n un fazzoletto possibilmente bagnato;
- Raggiungere il punto di raccolta più vicino.