

PROVINCIA DI BOLOGNA

Oggetto:

PIANO DI EMERGENZA

I.I.S. Enrico Mattei
Via delle Rimembranze n.26 - San Lazzaro di Savena (BO)


Elaborato:

PLANIMETRICO DELLE VIE DI ESODO

Committente:

I.I.S. ENRICO MATTEI
Via delle Rimembranze, 26
San Lazzaro di Savena (BO)

 Dott. Per. Ind. Gianmaria Rasi Via A. Genovesi 4/3, Padova Tel. 3484603098 P. IVA 04956930285 Email: gianmaria.rasi@gmail.com	Tavola V1		
		Data : 04/04/2022	Agg. : rev.0

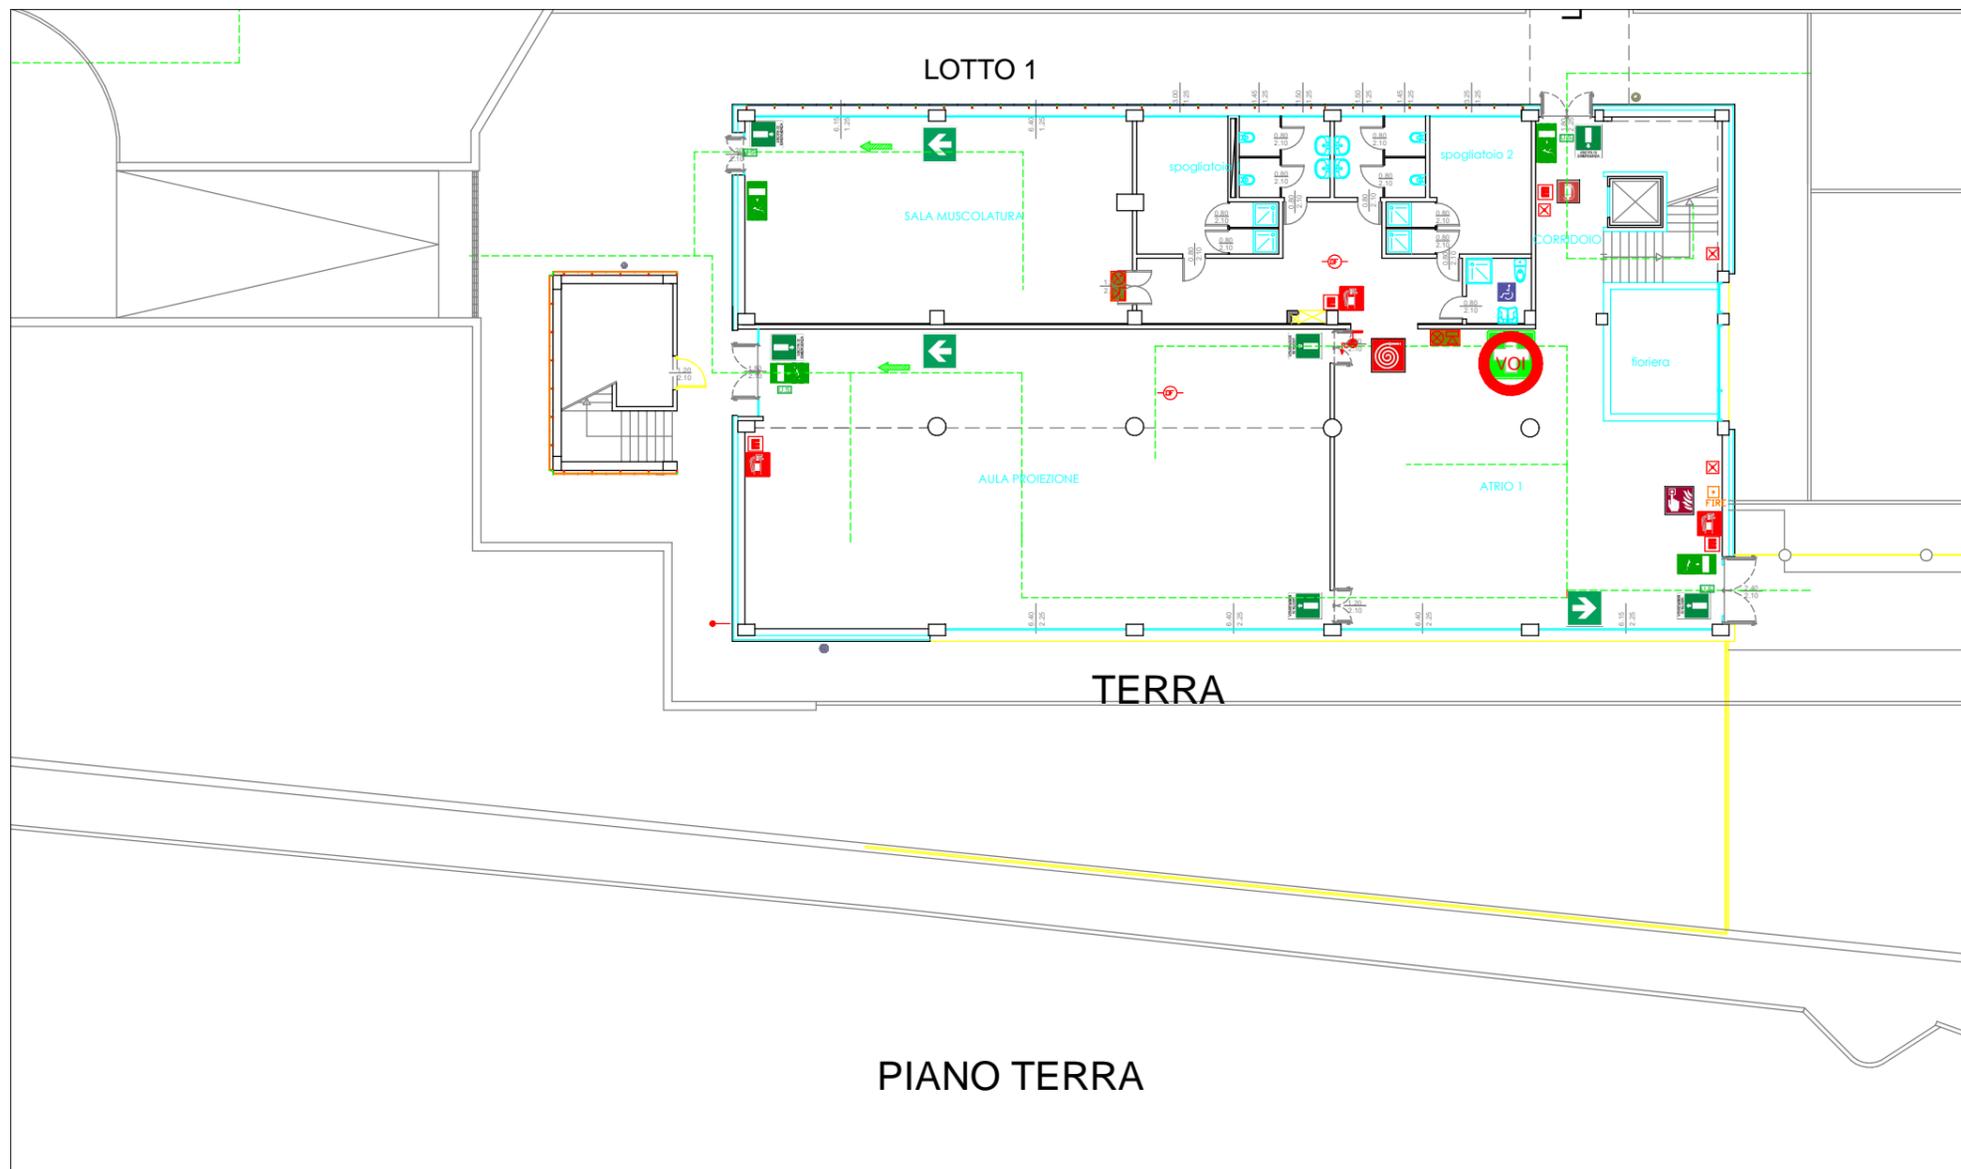

NUMERI TELEFONICI EMERGENZE

	VIGILI DEL FUOCO FIREDEPARTMENT	115
	PRONTO SOCCORSO EMERGENCY DEPARTMENT	118
	POLIZIA DI STATO POLICE	113
	CARABINIERI POLICE	112

COMPORAMENTO IN CASO DI EMERGENZA

Per evitare incidenti è importante mantenere sempre la calma.

DISPOSIZIONI GENERALI

- Individuare le vie di uscita e i percorsi;
- Prevenire ogni possibile causa di incidente.

COMPORAMENTO IN CASO DI SCOPERTA DI UNA SITUAZIONE DI EMERGENZA

In caso di scoperta di un incendio, malore o infortunio, informare immediatamente il personale in servizio.

COMPORAMENTO IN CASO DI ALLARME

- Rimanere calmi;
- Avviarsi verso l'uscita di emergenza seguendo il percorso indicato dalla segnaletica, speditamente ma senza correre ed accalcarsi;
- Non percorrere le vie d'esodo in senso contrario a quello indicato;
- Se le vie di uscita sono invase parzialmente dal fumo, avviarsi carponi verso l'uscita più vicina e proteggersi la bocca con un fazzoletto possibilmente bagnato;
- Raggiungere il punto di raccolta più vicino.

LEGENDA SIMBOLOGIA SICUREZZA		IDRANTE A MURO		ALLARME MANUALE INCENDIO		CASSETTA PRONTO SOCCORSO		PUNTO DI RACCOLTA
		ATTACCO V.V.F.		ALLARME ACUSTICO INCENDIO		PERCORSO D'ESODO		VIE D'ESODO
		ESTINTORE A POLVERE		SGANCIO ENERGIA		PERCORSO D'ESODO		VOI SIETE QUI
		ESTINTORE A CO2 USARE SU QUADRI ELETTRICI		VALVOLA INTERCETT. GAS		PERCORSO D'ESODO		QUADRO ELETTRICO
				Plafoniera d'emergenza AUTOALIMENTATA aut. 1h mancanza energia		MANIGLIONE ANTIPANICO		