

PROVINCIA DI BOLOGNA

Oggetto:

PIANO DI EMERGENZA

I.I.S. Enrico Mattei
Via delle Rimembranze n.26 - San Lazzaro di Savena (BO)

Elaborato:

PLANIMETRICO DELLE VIE DI ESODO

Committente:

I.I.S. ENRICO MATTEI
Via delle Rimembranze, 26
San Lazzaro di Savena (BO)



Dott. Per. Ind. Gianmaria Rasi
Via A. Genovesi 4/3, Padova | Tel. 3484603098
P. IVA 04956930295 | Email: gianmaria.rasi@gmail.com

Tavola

V16


Data : 04/04/2022

Agg. : rev.0

Scala : /

File : planimetria E1.dwg

PIANO PRIMO

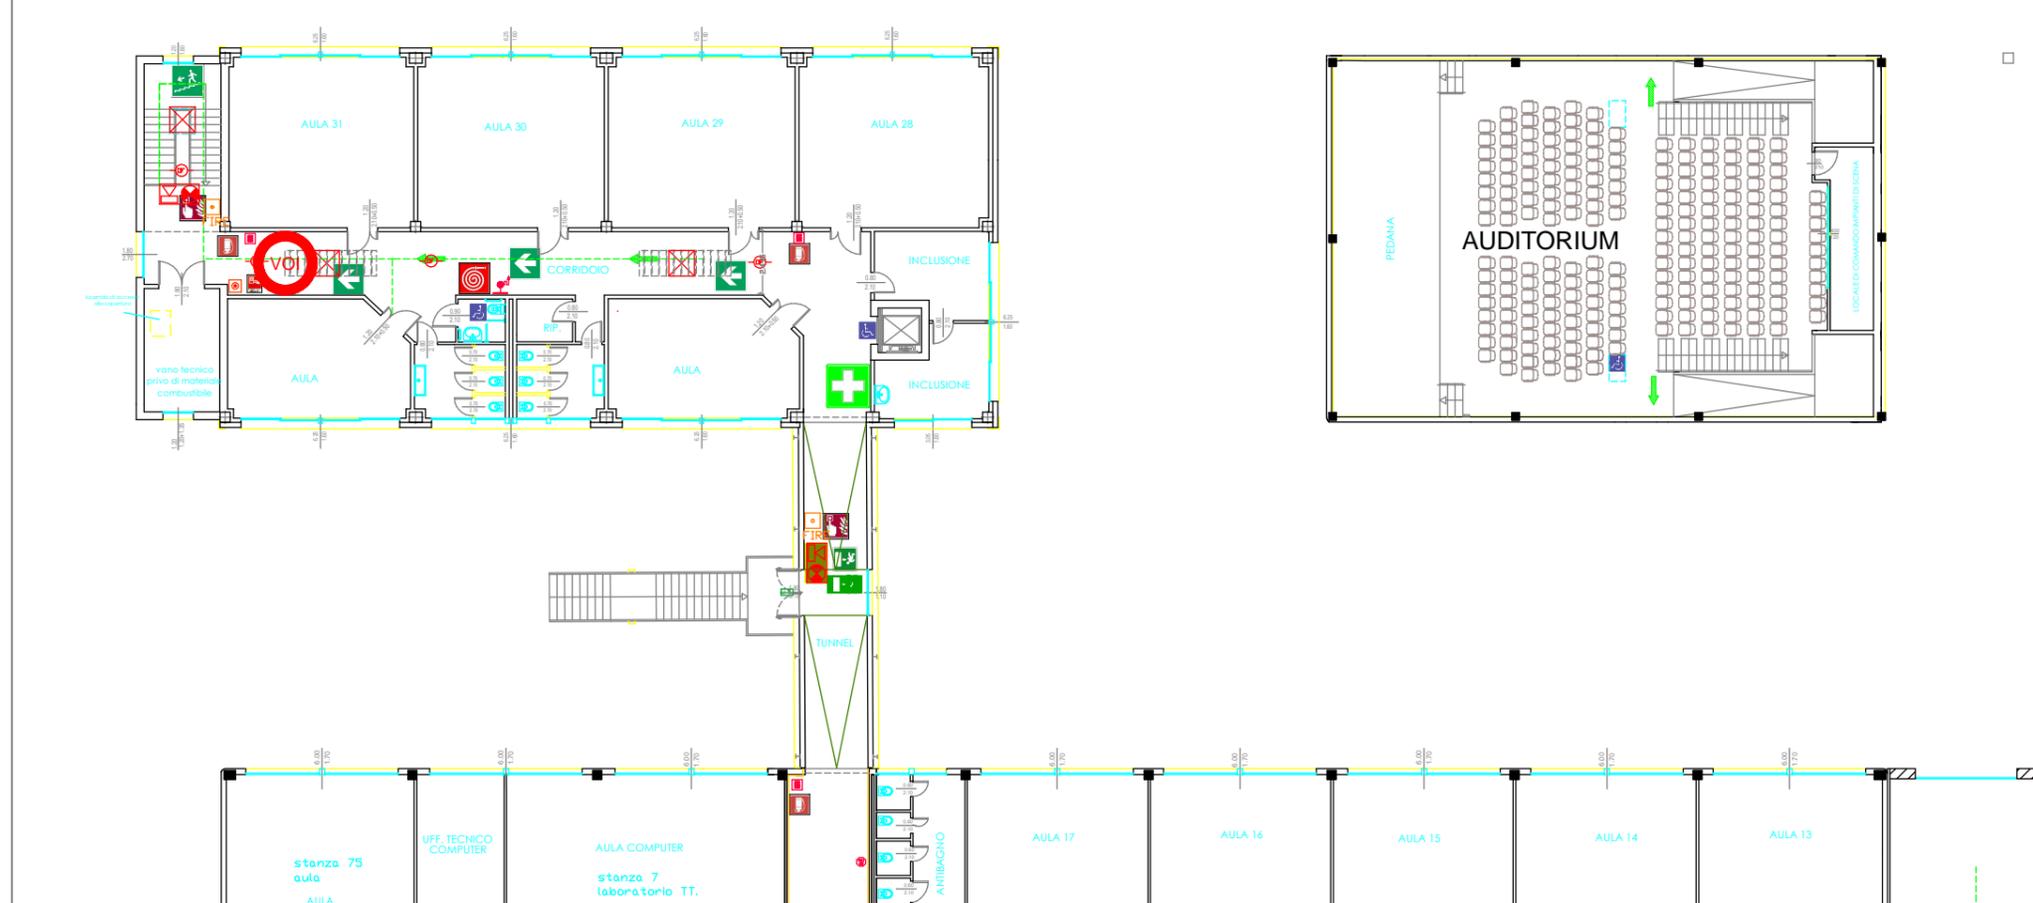

NUMERI TELEFONICI EMERGENZE

	VIGILI DEL FUOCO FIREDEPARTMENT	115
	PRONTO SOCCORSO EMERGENCY DEPARTMENT	118
	POLIZIA DI STATO POLICE	113
	CARABINIERI POLICE	112

COMPORTEMENTO IN CASO DI EMERGENZA

Per evitare incidenti è importante mantenere sempre la calma.

DISPOSIZIONI GENERALI

- Individuare le vie di uscita e i percorsi;
- Prevenire ogni possibile causa di incidente.

COMPORTEMENTO IN CASO DI SCOPERTA DI UNA SITUAZIONE DI EMERGENZA

In caso di scoperta di un incendio, malore o infortunio, informare immediatamente il personale in servizio.

COMPORTEMENTO IN CASO DI ALLARME

- Rimanere calmi;
- Avviarsi verso l'uscita di emergenza seguendo il percorso indicato dalla segnaletica, speditamente ma senza correre ed accalcarsi;
- Non percorrere le vie d'esodo in senso contrario a quello indicato;
- Se le vie di uscita sono invase parzialmente dal fumo, avviarsi carponi verso l'uscita più vicina e proteggersi la bocca con un fazzoletto possibilmente bagnato;
- Raggiungere il punto di raccolta più vicino.

LEGENDA SIMBOLICA SICUREZZA		IDRANTE A MURO		ALLARME MANUALE INCENDIO		CASSETTA PRONTO SOCCORSO		PUNTO DI RACCOLTA
		ATTACCO V.V.F.		ALLARME ACUSTICO INCENDIO		PERCORSO D'ESODO		VIE D'ESODO
		ESTINTORE A POLVERE		SGANCIO ENERGIA		PERCORSO D'ESODO		VOI SIETE QUI
		ESTINTORE A CO2 USARE SU QUADRI ELETTRICI		VALVOLA INTERCETT. GAS		PERCORSO D'ESODO		QUADRO ELETTRICO
		Plafoniera d'emergenza AUTOALIMENTATA aut. 1h mancanza energia		MANIGLIONE ANTIPANICO				